


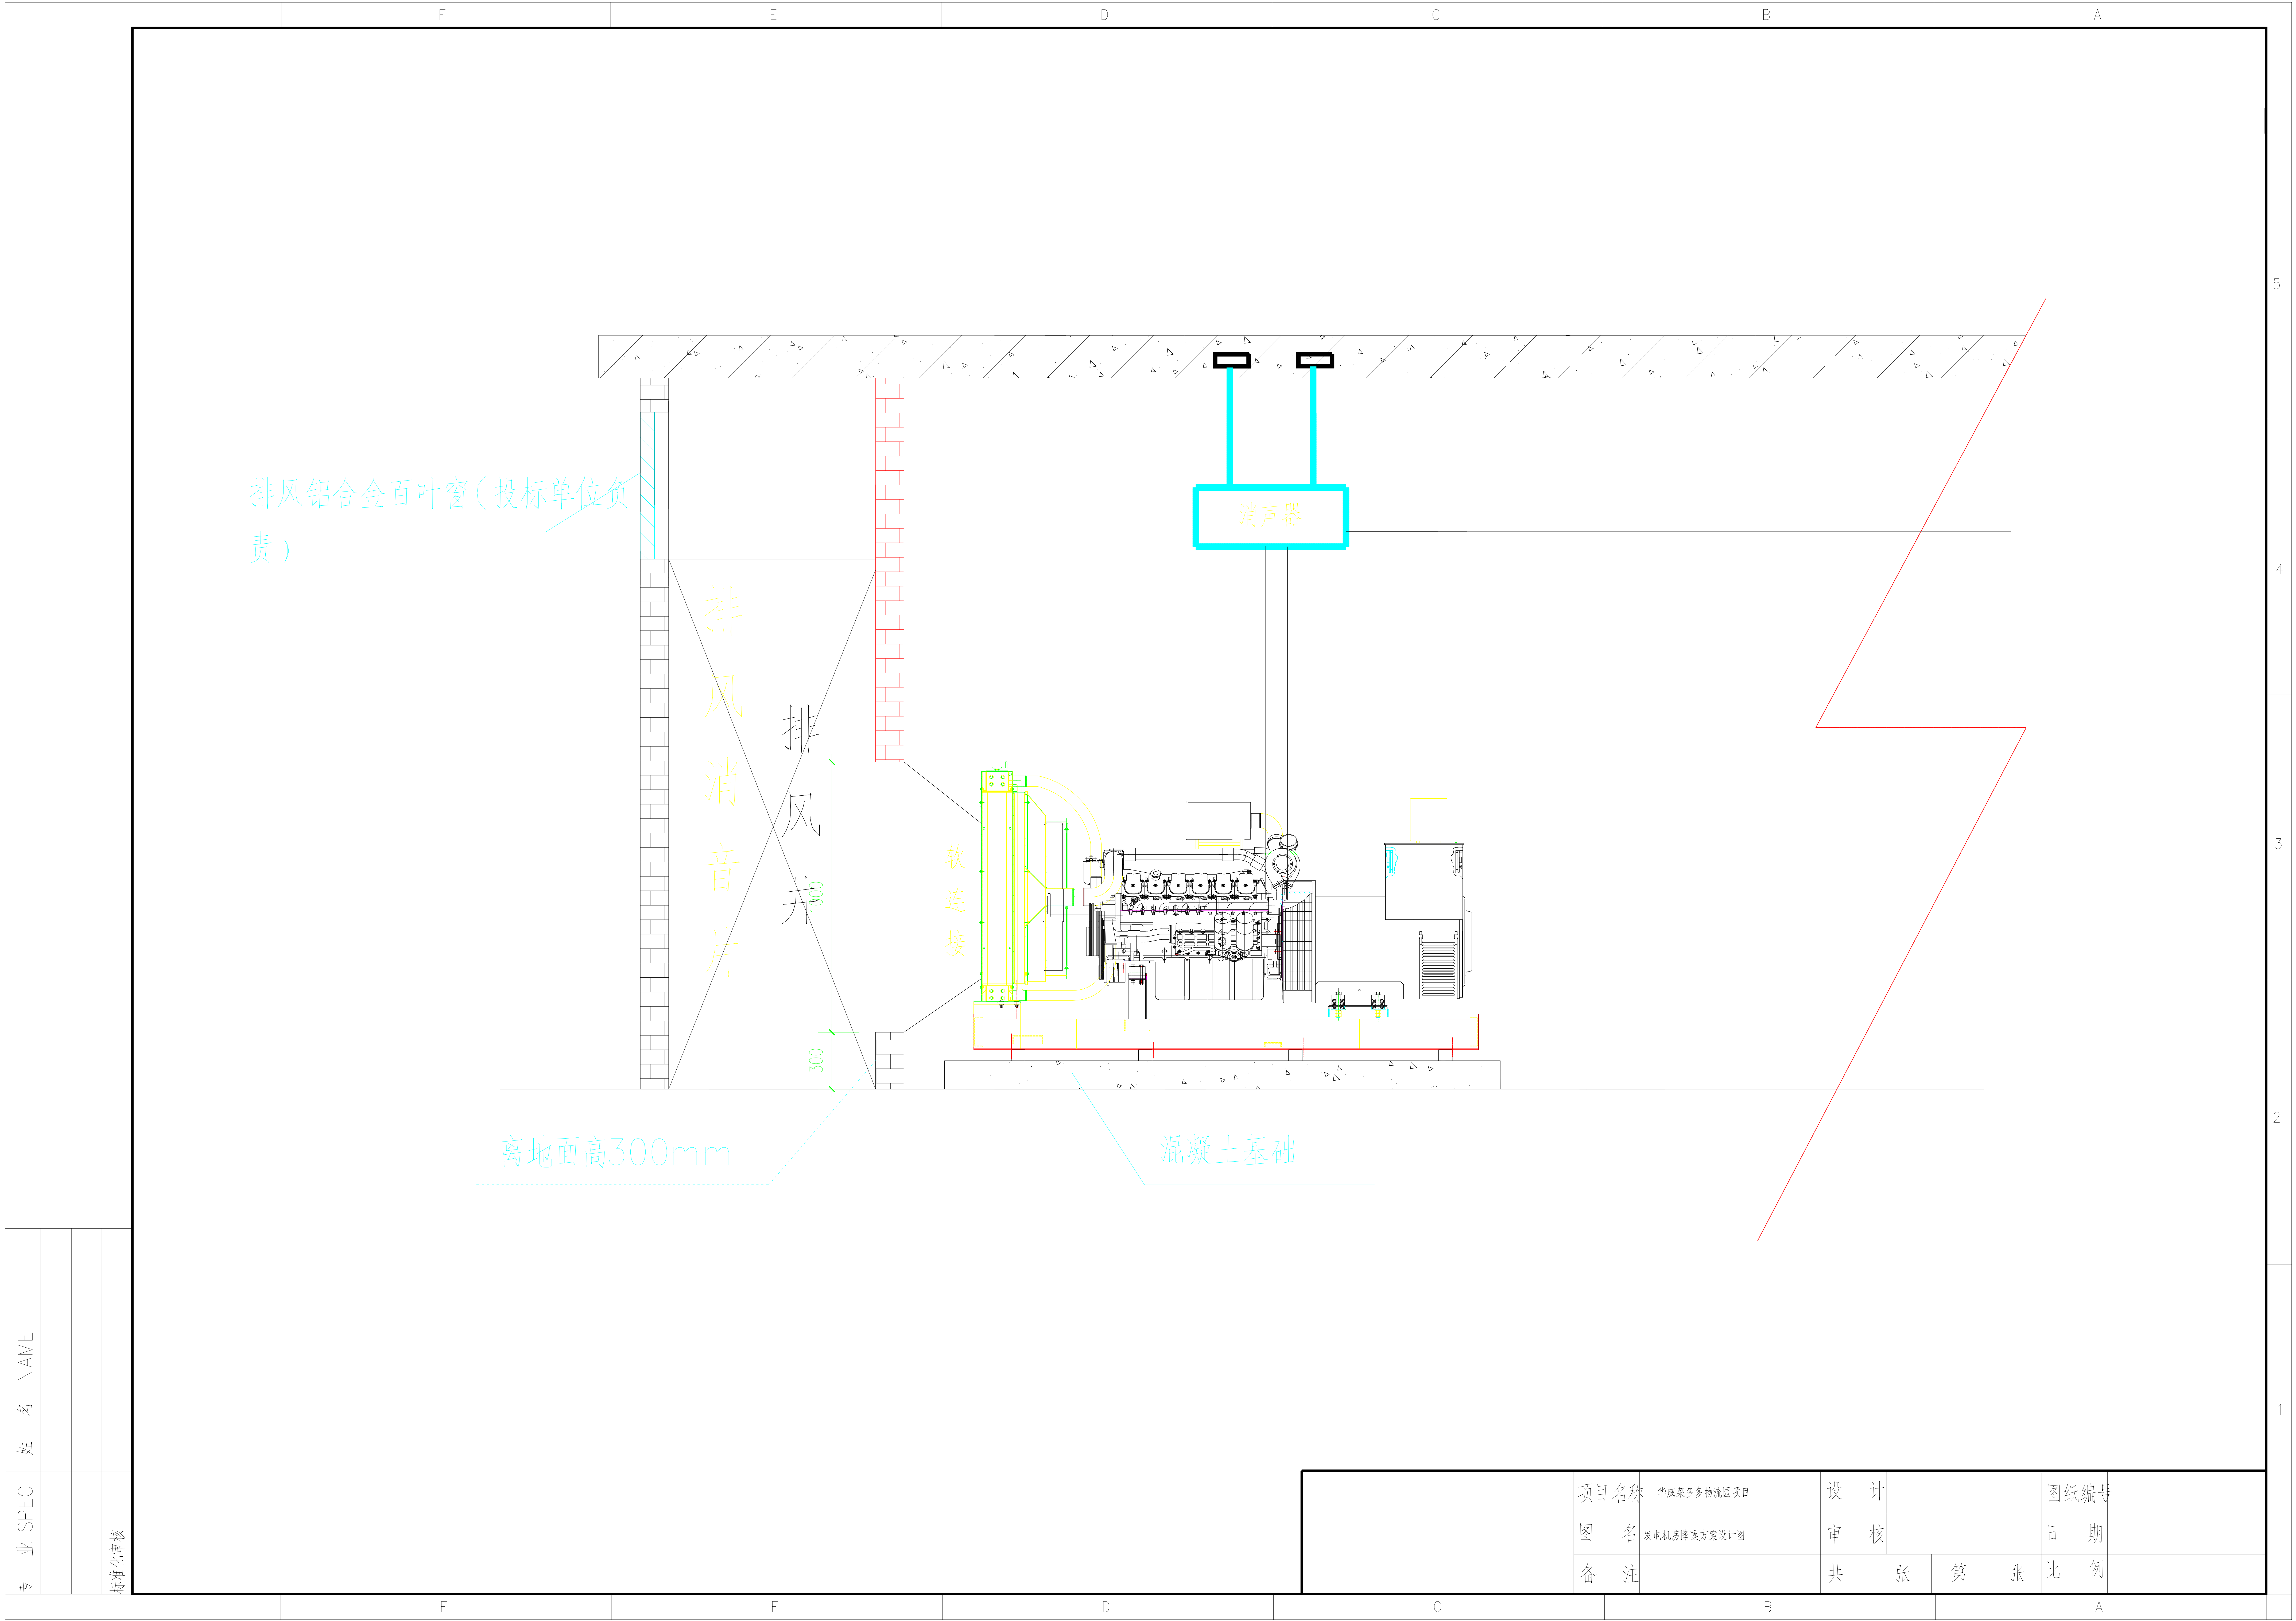

姓名	NAME
专业	SPEC
标准	审核

项目名称	华威莱多多物流园项目	设计		图纸编号	
图名	发电机房降噪方案设计图	审核		日期	
备注		共张	第张	比例	